
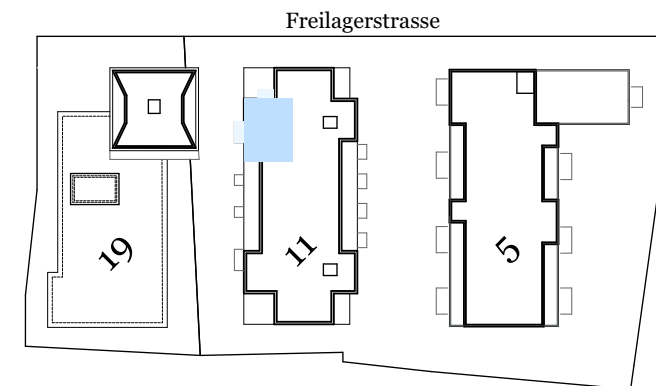


### 3.5-Zimmerwohnung

Geschoss	2.OG
Objektnummer	10212
Gebäude	Freilagerstrasse 11
Fläche	ca. 69.9 m <sup>2</sup>
Aussenfläche	ca. 9.1 m <sup>2</sup>

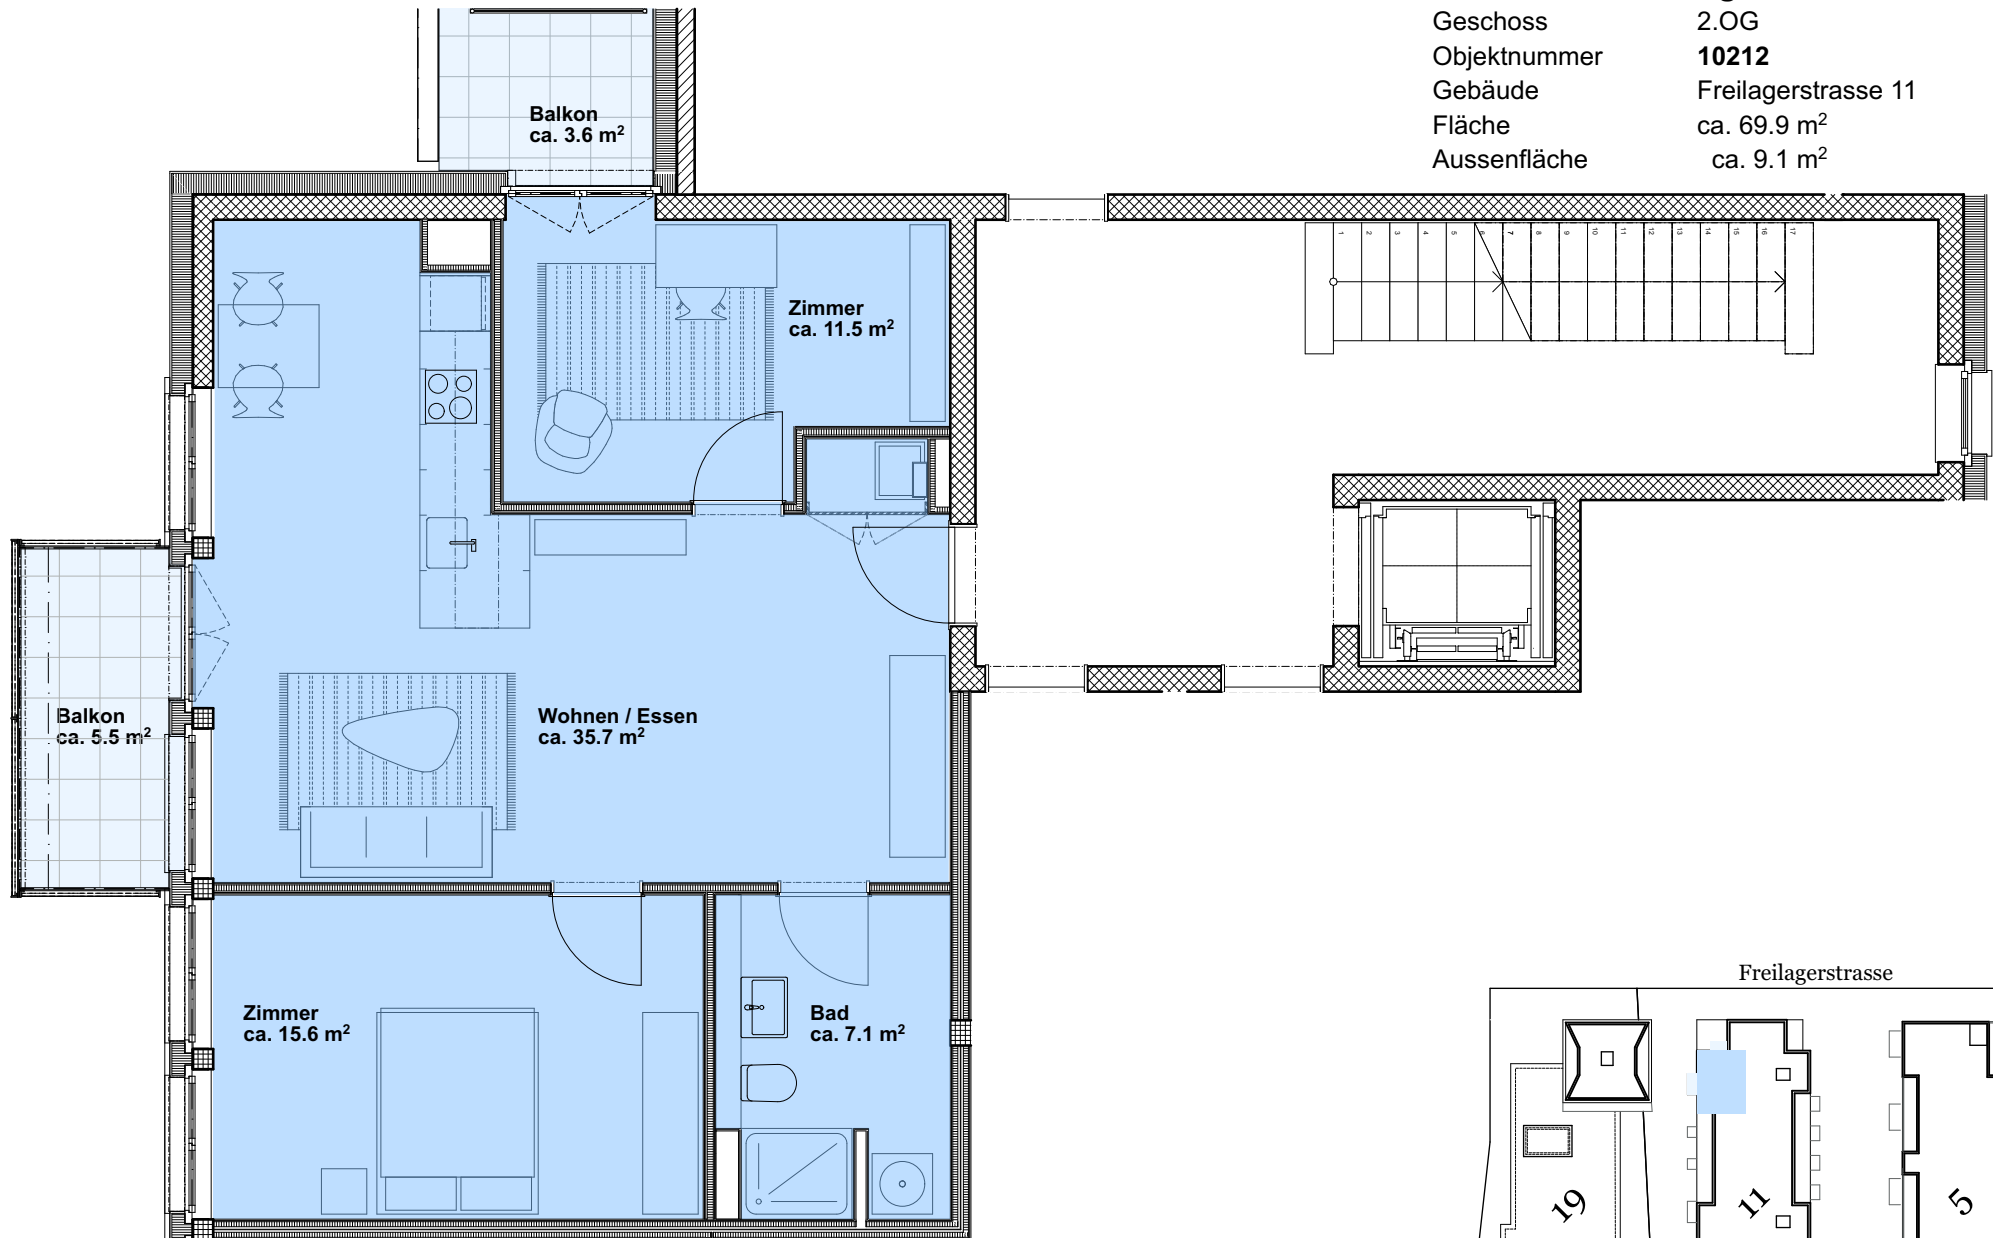

**FREILEY**

Haftungsausschluss: Sämtliche Angaben, Pläne und Darstellungen in dieser Dokumentation sind ohne Gewähr, erheben nicht den Anspruch auf Vollständigkeit und können noch Änderungen unterliegen. Die Flächenangaben sind approximativ und die Wohnungstrennwände können von Geschoss zu Geschoss etwas verschoben sein. Die jeweiligen Masse sind in jeder Wohnung aufzunehmen.

**Überbauung Freilagerstrasse 5, 11, 19, 8047 Zürich**

[www.freiley.ch](http://www.freiley.ch)



Mst. 1:75





Haftungsausschluss: Sämtliche Angaben, Pläne und Darstellungen in dieser Dokumentation sind ohne Gewähr, erheben nicht Anspruch auf Vollständigkeit und können noch Änderungen unterliegen. Die Visualisierungen zeigen zur besseren Veranschaulichung, lediglich den ungefähren Ausbau und Standard, welchen die Wohnungen haben werden. Die Visualisierungen können von der effektiven Ausführung insbesondere farblich und materiell abweichen.